

# REGIONE PIEMONTE

Provincia del Verbano Cusio Ossola

## COMUNE DI VARZO

### PIANO REGOLATORE GENERALE COMUNALE

Legge regionale n. 56 del 5.12.1977 e s.m.i.

### VARIANTE PARZIALE VP7

(art.17, 5°comma L.R. 56/77 e s.m.i.)

PROGETTO PRELIMINARE

OPERE DI URBANIZZAZIONE

OO.UU - a  
VP7

Scala 1:2000


#### I Progettisti

ARCHITETTI Luigi Bovio & Milena Gibroni  
C.so Dissegna n°2, 28845 DOMODOSSOLA (VB)  
Tel.-fax. 0324/242343 Part. I.V.A. n° 01361600032

#### II Sindaco

Il segretario

Il responsabile  
del procedimento

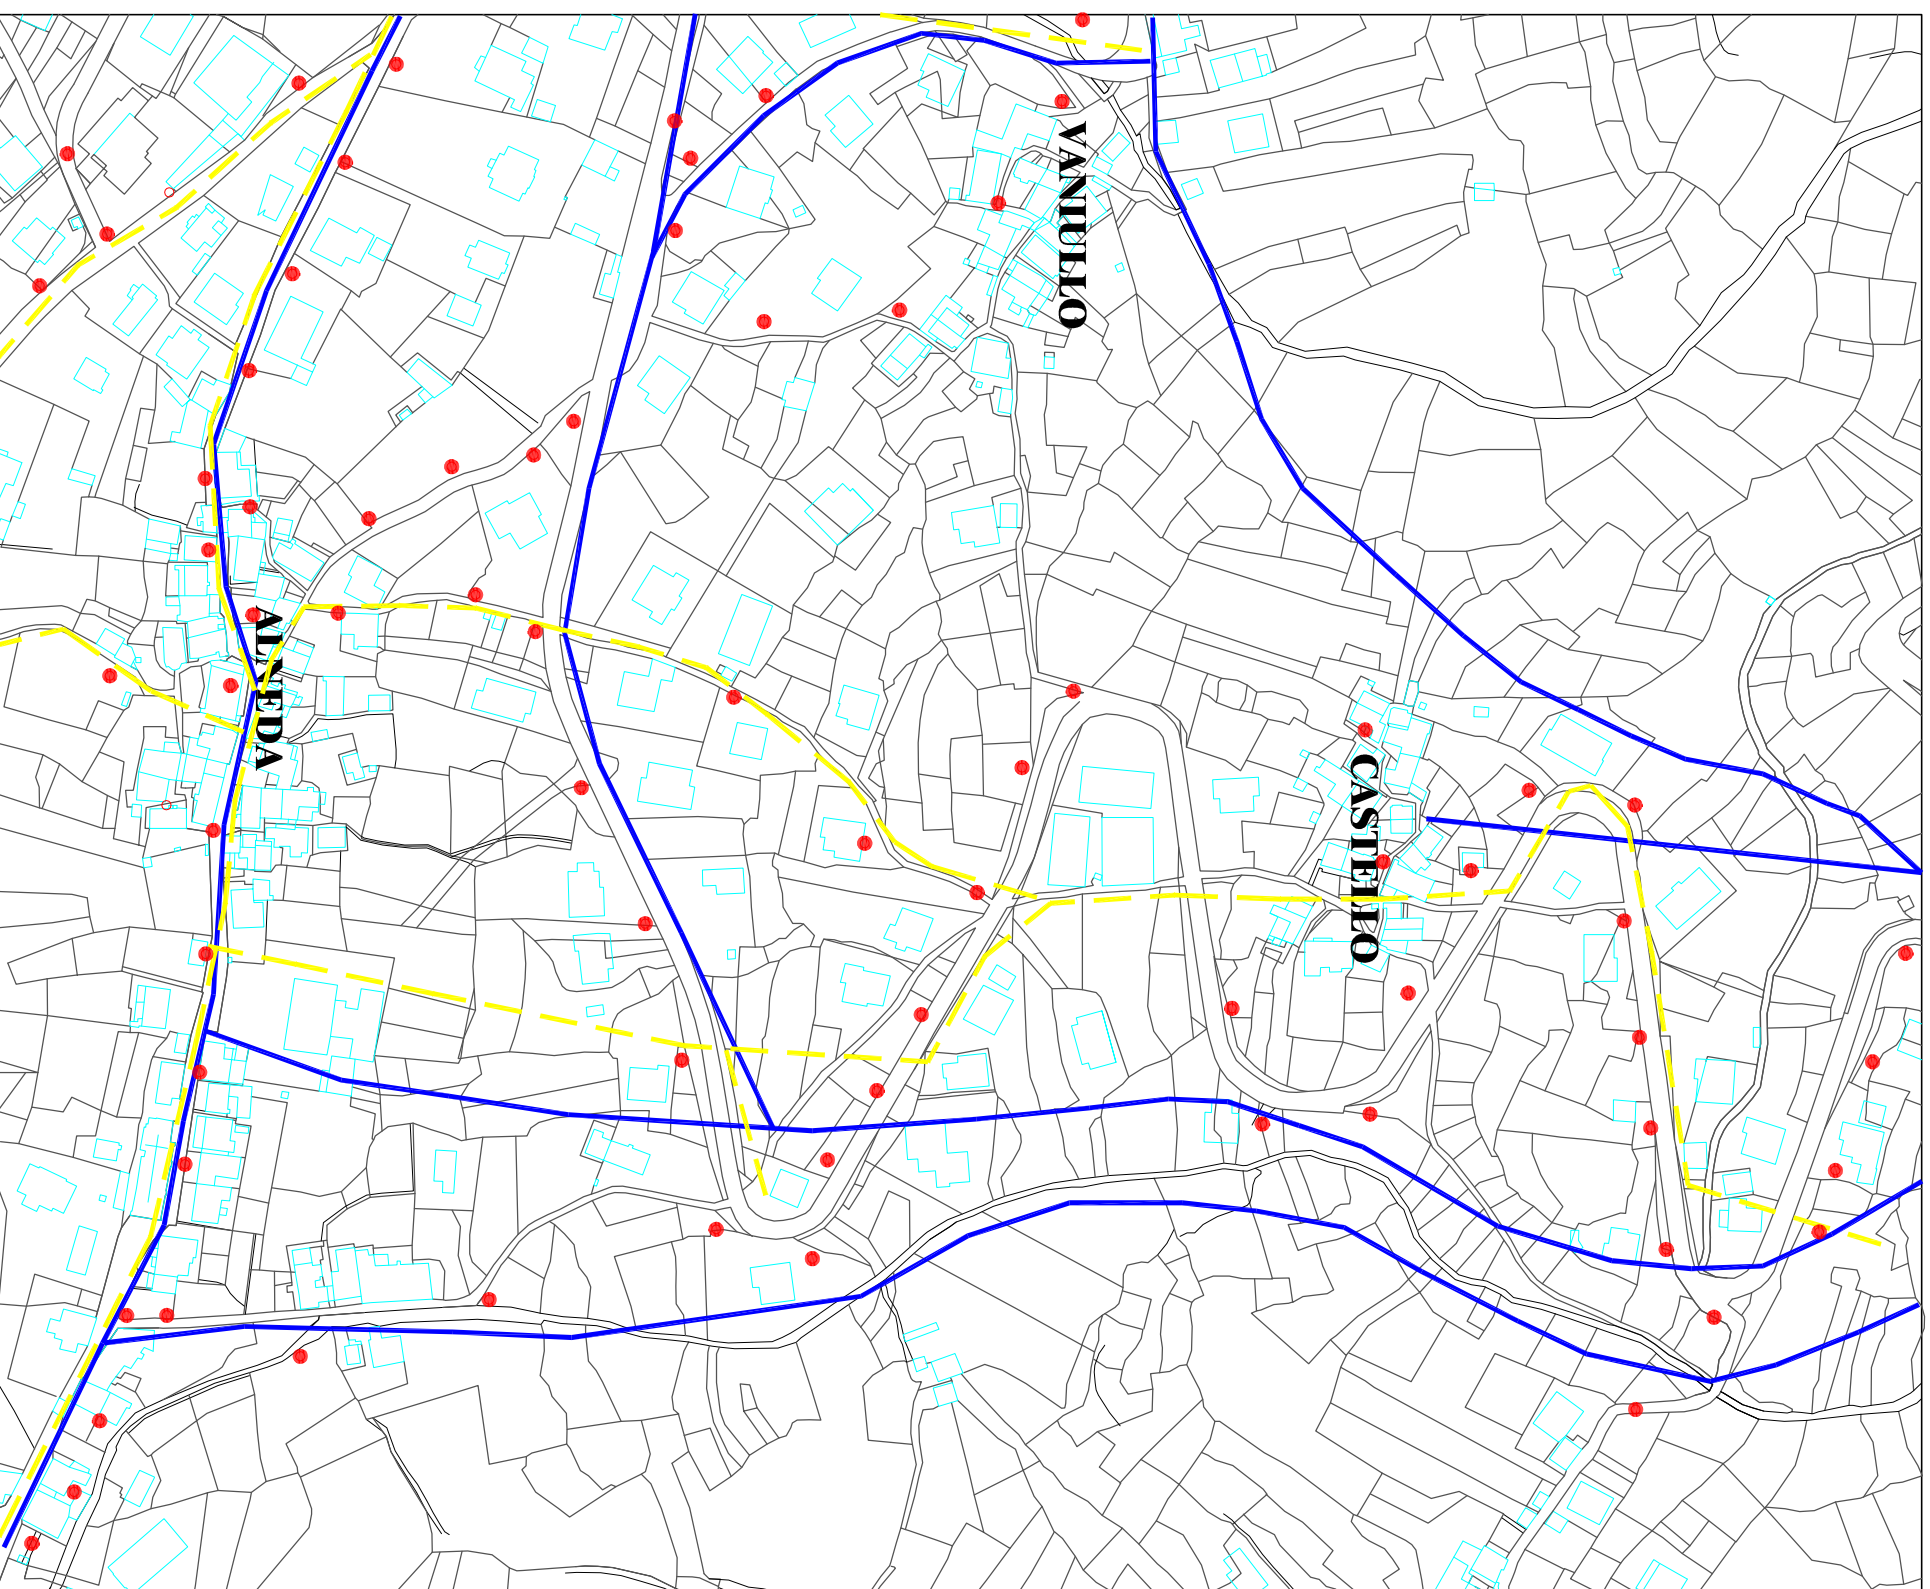

● Illuminazione Pubblica

— Acquedotto

— Fognatura