
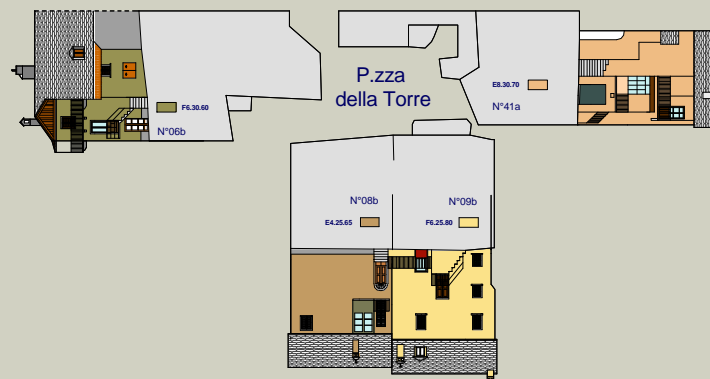


STRADA COMUNALE VARZO - LA COLLA COGGIA
PIAZZA DELLA TORRE

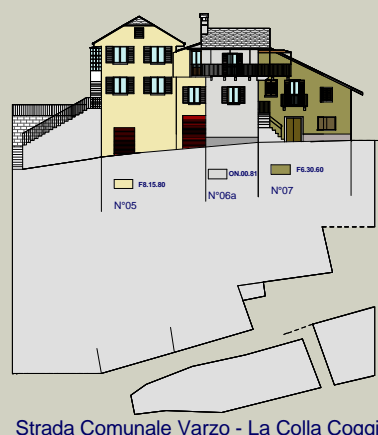

COMUNE DI VARZO

PROVINCIA DEL VCO

PIANO DEL COLORE PER IL CENTRO STORICO

L.R. 3 APRILE 1989, n°20



TAVOLA 03

RILIEVO

AMBITO 03 - Strada Comunale Varzo
La Colla Coggia e Piazza della Torre

SCALA 1:200



IL SINDACO: AVV. BRUNO STEFANETTI

IL SEGRETARIO COMUNALE: DOTT. VITO BUIA

IL PROGETTISTA: ING. EUGENIO FANAN
ARCH. MARZIO PRONE
ARCH. MASSIMILIANO D'ADARIO
ARCH. ASTRID MONGRANDI
GEOM. TAZIO BOVO

COLLABORATORI: GEOM. GIULIANO DELTODESCO
GEOM. RAFFAELLA MIGLIARESE

FABRICA INGEGNERI ASSOCIATI
Via D'Angelo, 17 - 22060 Varzo (Vb)
tel. / fax 0324/248322
e-mail fabbrica.ing@vbi.it